
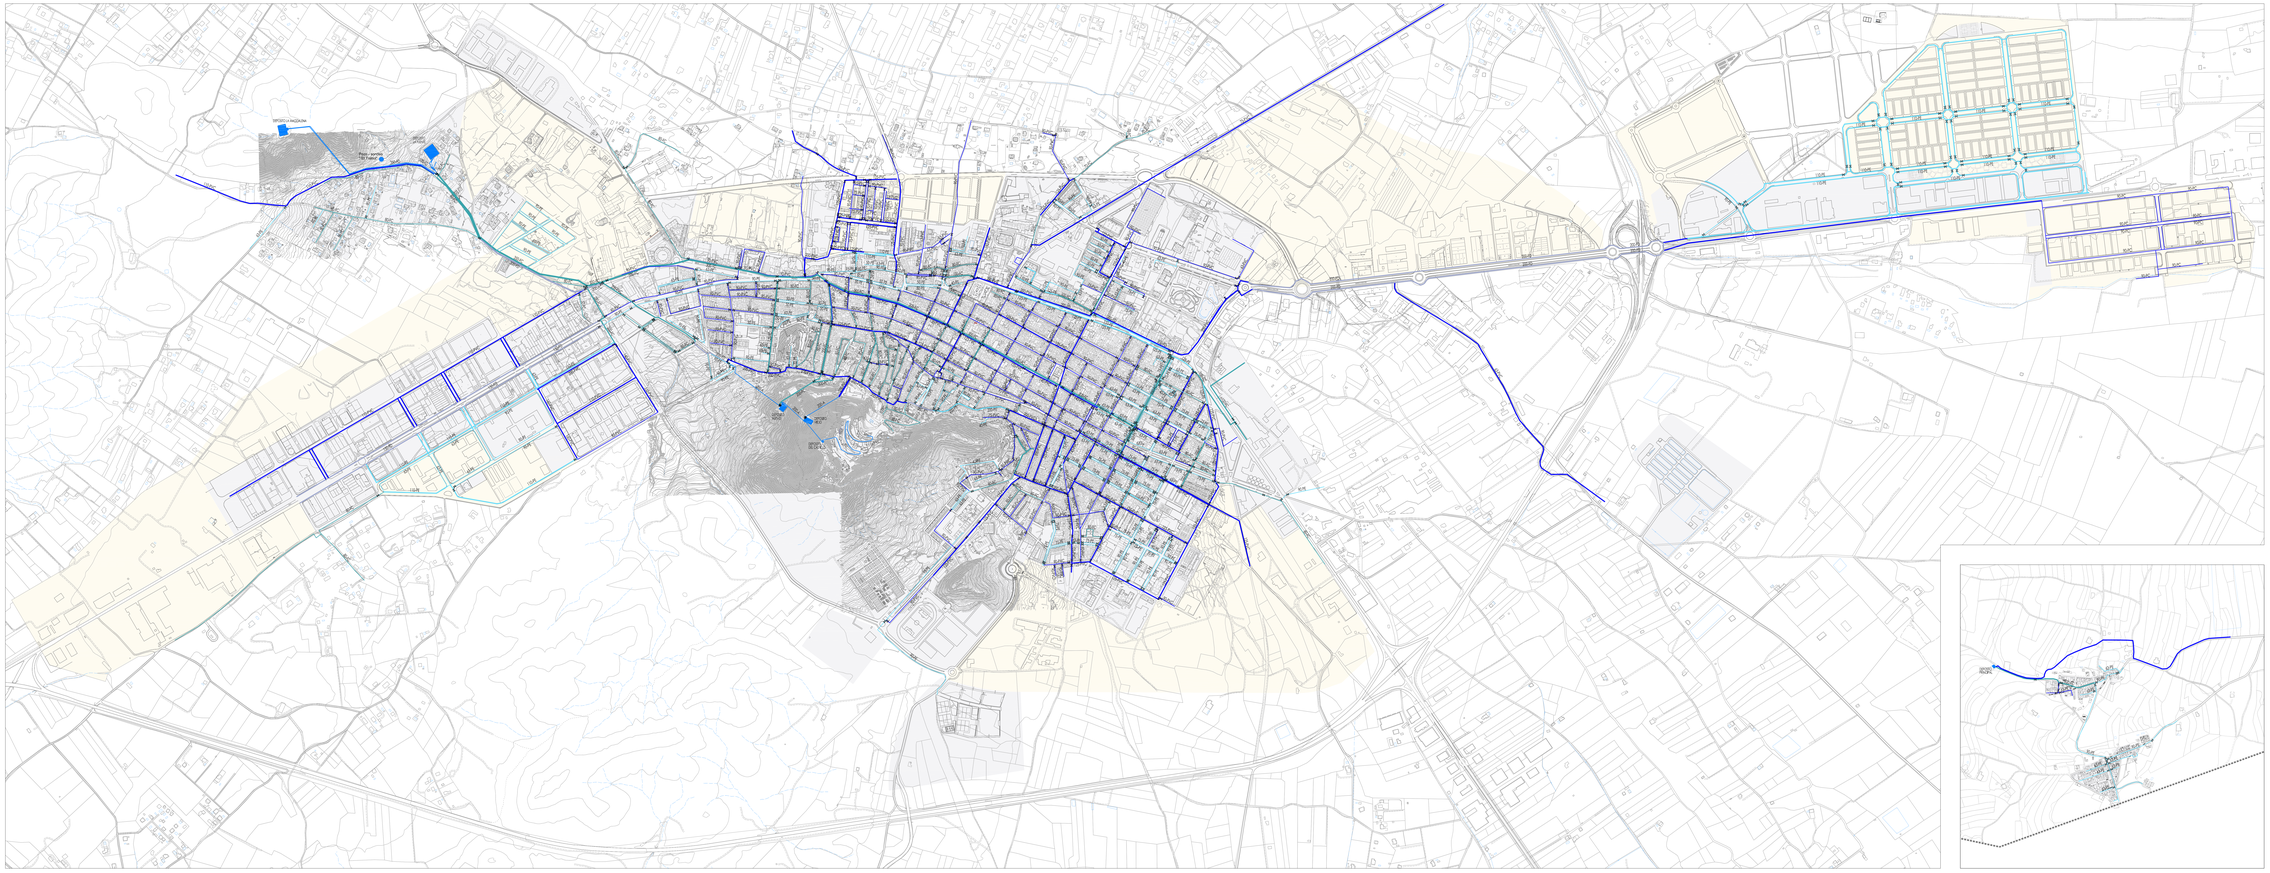


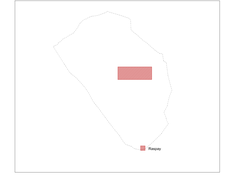

Material de la conducción

- TUBERÍA DE FIBROCEMENTO
- TUBERÍA DE FUNDICIÓN DÚCTIL
- TUBERÍA DE PVC
- TUBERÍA DE POLIETILENO

Rango de la conducción

- RED DE CONDUCCIONES > 200 MM
- RED DE CONDUCCIONES 100 – 200 MM
- RED DE CONDUCCIONES < 100 MM

Otros dispositivos

- VÁLVULA DE RETENCIÓN
- GRUPO DE BOMBEO
- DEPÓSITO
- fD/PC — DIÁMETRO EN MM.- MATERIAL DE LA CONDUCCIÓN

Clasificación del suelo

- SUELO URBANO
- SUELO URBANIZABLE

Límites

- LÍMITE TÉRMINO MUNICIPAL

PLAN GENERAL MUNICIPAL DE ORDENACIÓN DE YECLA

DOCUMENTO DE APROBACIÓN INICIAL
INFORMACION
Septiembre 2016

RED DE DISTRIBUCIÓN DE AGUA FRÍA

8.1

e: 1/5000

0 50 100 500 m

Dirección Técnica: José Mª Escalaga, doctor arquitecto.

"De conformidad con el artículo 2.1.b) del Decreto 2/2012, de 10 de febrero, de simplificación del procedimiento de elaboración, aprobación y aplicación de los instrumentos de planeamiento urbanístico, el presente documento no ha sido sometido a evaluación ambiental estratégica."