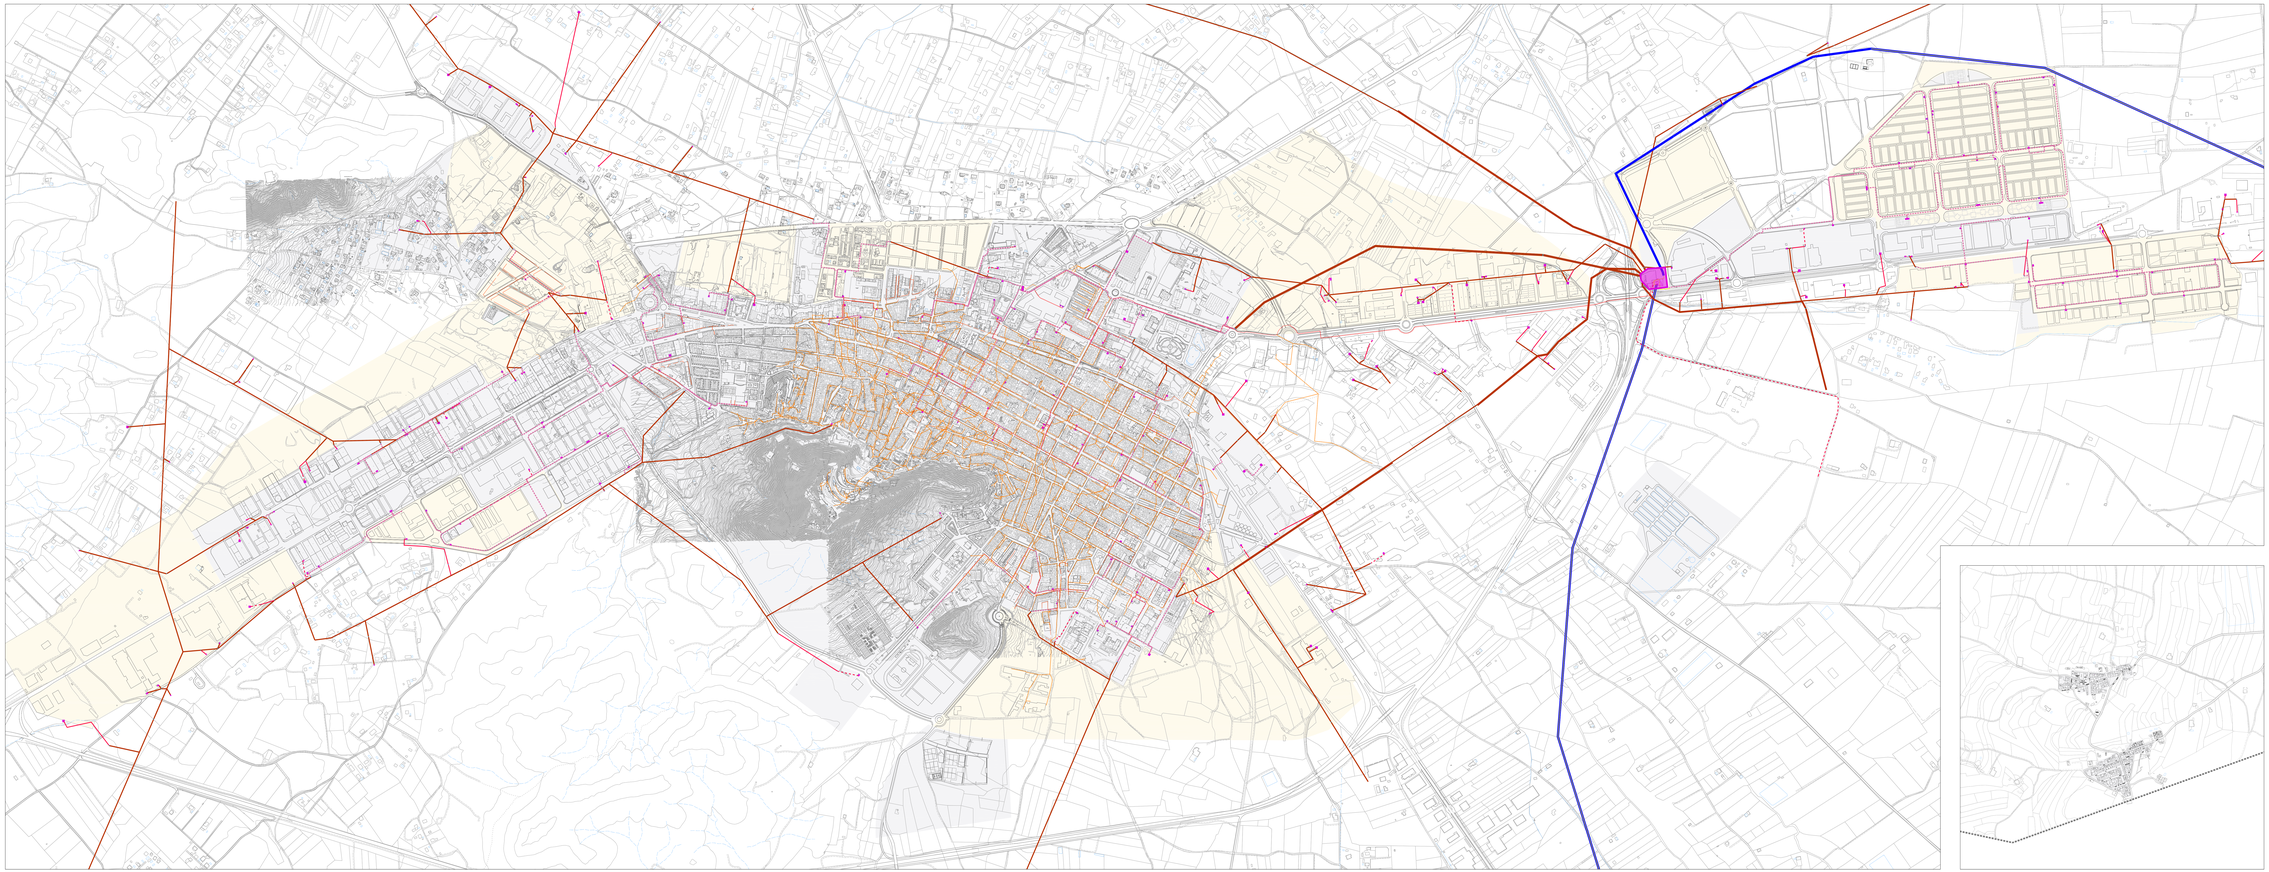


Estaciones Eléctricas


- ET YECLA

Lineas Eléctricas

- LÍNEA AEREA DE ALTA TENSIÓN
- LÍNEA BIDIRECIOLA DE FIBRA ÓPTICA
- LÍNEA AEREA DE MEDIA TENSIÓN
- LÍNEA SUBTERRANEA DE MEDIA TENSIÓN 20 KV
- LÍNEA PROYECTO
- LÍNEA AEREA DE BAJA TENSIÓN
- LÍNEA SUBTERRANEA DE BAJA TENSIÓN
- LÍNEA AEREA CLIENTE
- LÍNEA SUBTERRANEA CLIENTE
- ALUMBRADO PUBLICO
- CTC
- TRANSFORMADOR ATMT

Limites

- LÍMITE TÉRMINO MUNICIPAL

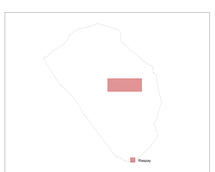

PLAN GENERAL MUNICIPAL DE ORDENACIÓN DE YECLA

DOCUMENTO DE APROBACIÓN INICIAL

INFORMACION

Septiembre 2016

RED ELÉCTRICA

8.3

e: 1/5000

0 50 100 500

Dirección Técnica: José Mª Ezquiaga, doctor arquitecto.

ESTA COPIA ELECTRÓNICA ES COPIA AUTÉNTICA DEL DOCUMENTO ORIGINAL QUE SE ENCUENTRA EN LA SEDE ELECTRÓNICA DEL AYUNTAMIENTO DE YECLA. EL CONTENIDO DE ESTE DOCUMENTO PUEDE SER VERIFICADO EN LA SEDE ELECTRÓNICA DEL AYUNTAMIENTO DE YECLA (https://sede.yecla.es) MEDIANTE EL CÓDIGO SEGURO DE VERIFICACIÓN (CSV) QUE APARECE EN EL MARGEN DE CADA PÁGINA.