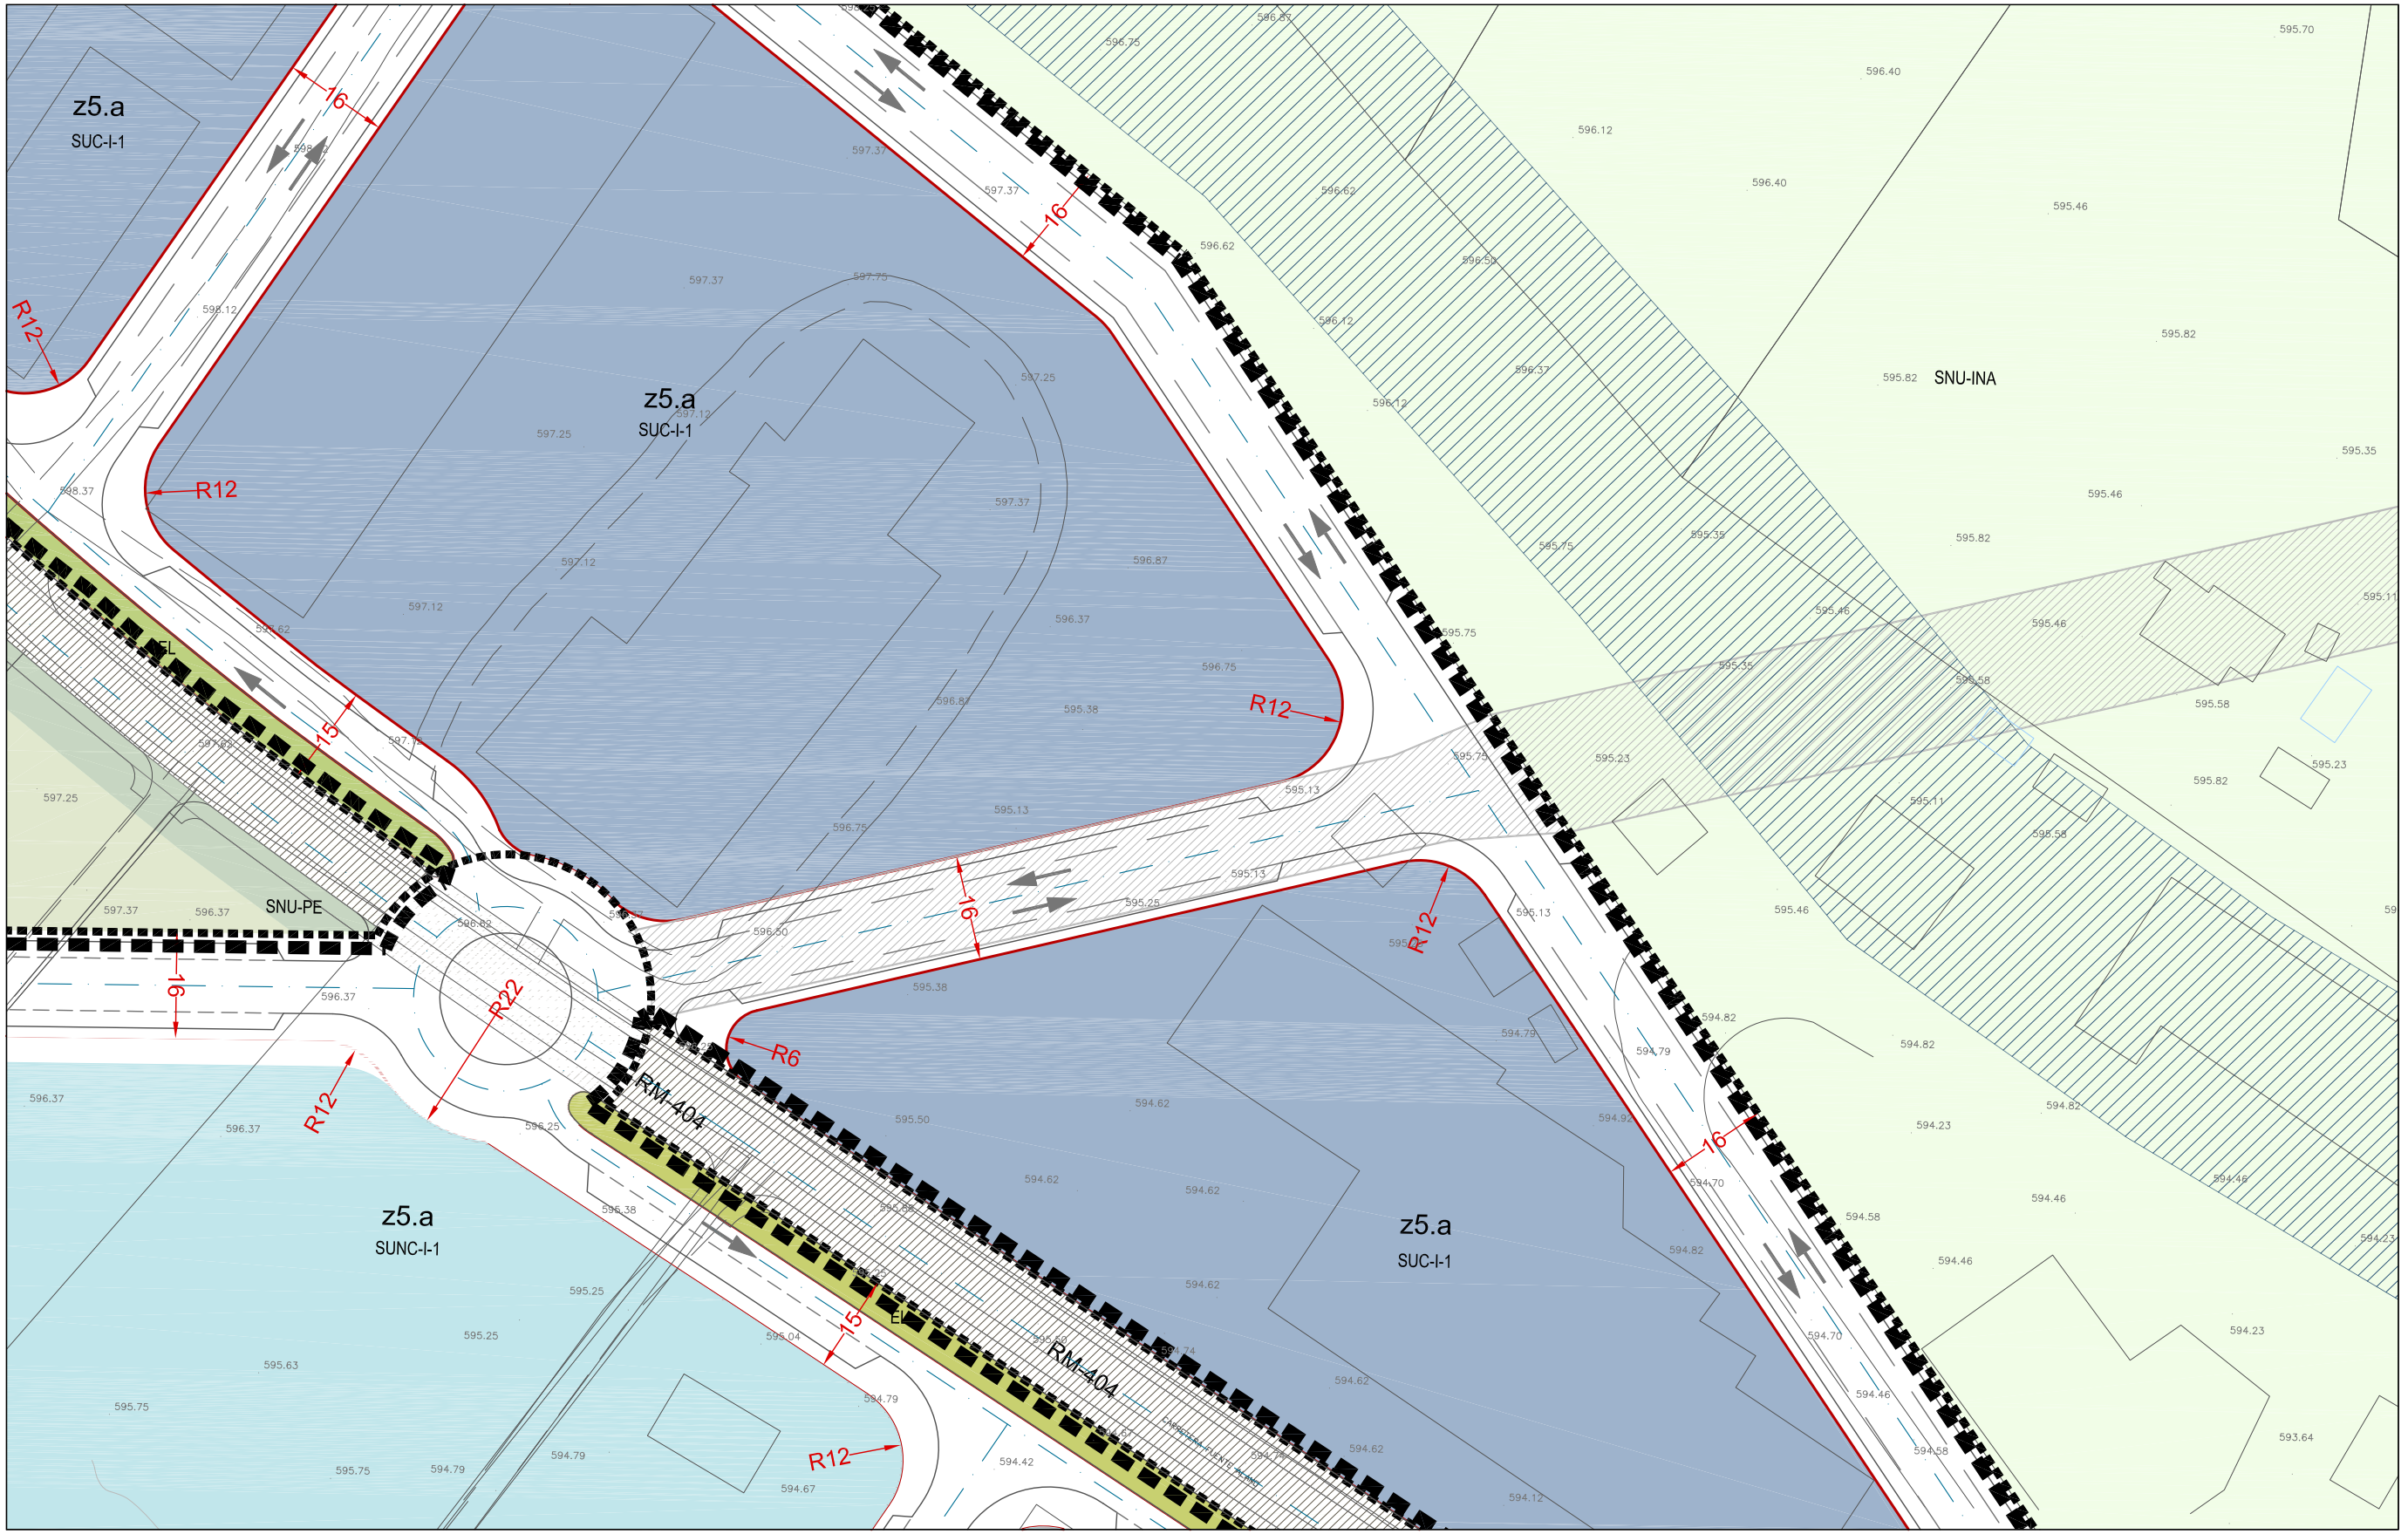

Distribución Hojas 1/1000

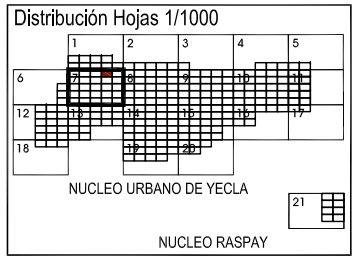

Distribución Hojas 1/1000 **7**

1	2	3	4	5
6	7	8	9	10
11	12	13	14	15
16	17	18	19	20
21	22	23	24	25

SUELO URBANO

límite ámbitos ordenación
z4 zona de ordenanza
grado ordenanza
unidad actuación y act. aislada

SUNC-R-BD-1
nº de orden
densidad
uso global
consolidado/no consolidado

SUELO URBANIZABLE

límite sectores

SUS-R-BD-1
nº de orden
densidad
uso global
sectorizado/ no sectorizado

USOS GLOBALES Y PORMENORIZADOS EN SUELO URBANO Y URBANIZABLE (O.D)

SUELO URBANO CONSOLIDADO

RESIDENCIAL COLECTIVA
MC *Manzana Cerrada*
BA *Bloque Abierto*
RESIDENCIAL UNIFAMILIAR
AG *Agrupada*
AI *Aislada*
INDUSTRIAL
TERCIARIO
TO *Oficinas*
TC *Comercial*

SUELO URBANO NO CONSOLIDADO

RESIDENCIAL
INDUSTRIAL
T TERCIARIO

SUELO URBANIZABLE

RESIDENCIAL
INDUSTRIAL
Ie INDUSTRIAL ESPECIAL

DOTACIONAL

EL ESPACIOS LIBRES
EQUIPAMIENTOS COMUNITARIOS

AM *ADMIN.INSTITUCIONAL*
AS *ASISTENCIAL*
CU *CULTURAL*
DE *DEPORTIVO*
E *EQUIPAMIENTO*
EDU *EDUCATIVO*
INF *INFRAESTRUCTURAS*
RE *RELIGIOSO*
SA *SANITARIO*

* SL a expropiar
SG SG
SG-NO SG NO OBTENIDO
SG-V Comunicaciones
SG-INF Saneamiento (Canal)

SUELO NO URBANIZABLE (DETALLADO EN PO.2 CLASIFICACIÓN DEL SUELO)

SNU-PE SNU PROTECCIÓN ESPECÍFICA
SNU-PP SNU PROTEGIDO POR PLANEAMIENTO
SNU-INA SNU INADECUADO
ZONA INUNDABLE y ENCAUZAMIENTO
VÍA PECUARIA
SG EQ SG Equipamientos Comunitarios
SG INF SG Infraestructuras y Servicios

DETERMINACIONES COMPLEMENTARIAS

ALINEACIÓN OFICIAL
FONDO MÁXIMO EDIFICABLE
RESERVA INF. VIARIAS
DELIMITACIÓN ARI
YACIMIENTO ARQ. PROT.2
YACIMIENTO ARQ. PROT.1
ENTORNO BIC
ELEMENTOS PROTEGIDOS
GRADO PROTECCIÓN

PLAN GENERAL MUNICIPAL DE ORDENACIÓN DE YECLA

DOCUMENTO DE APROBACIÓN INICIAL

ORDENACIÓN

Septiembre 2016

CALIFICACIÓN del Suelo Urbano y Urbanizable Sectorizado

7.-04

e: 1/1000

0 10 20 40

N

Dirección Técnica: José Mª Ezquiaga, Doctor Arquitecto.

Aprobado inicialmente por el Pleno del Ayuntamiento en sesión 13 de enero de 2017, en los términos que constan en el texto del acuerdo.
EL SECRETARIO ACCTAL.

Esta es una copia auténtica imprimible en un documento electrónico administrativo archivado por el Ayuntamiento de Yecla, según el artículo 30.5 de la ley 11/2007, de 22 de junio.
Su autenticidad puede ser contrastada accediendo a la siguiente dirección: https://sl.yecla.es/Verificar e introduciendo el (CSV) 5386d1dc-424a-a8c-64745547a710

Firmante: JUAN CARLOS GONZALVEZ SORIANO (SECRETARIO-ACCTAL.)

Firmante: JOSE M. EZQUIAGA DOMINGUEZ (EZQUIAGA ARQUITECTURA SOCIEDAD Y TERRITORIO SL)