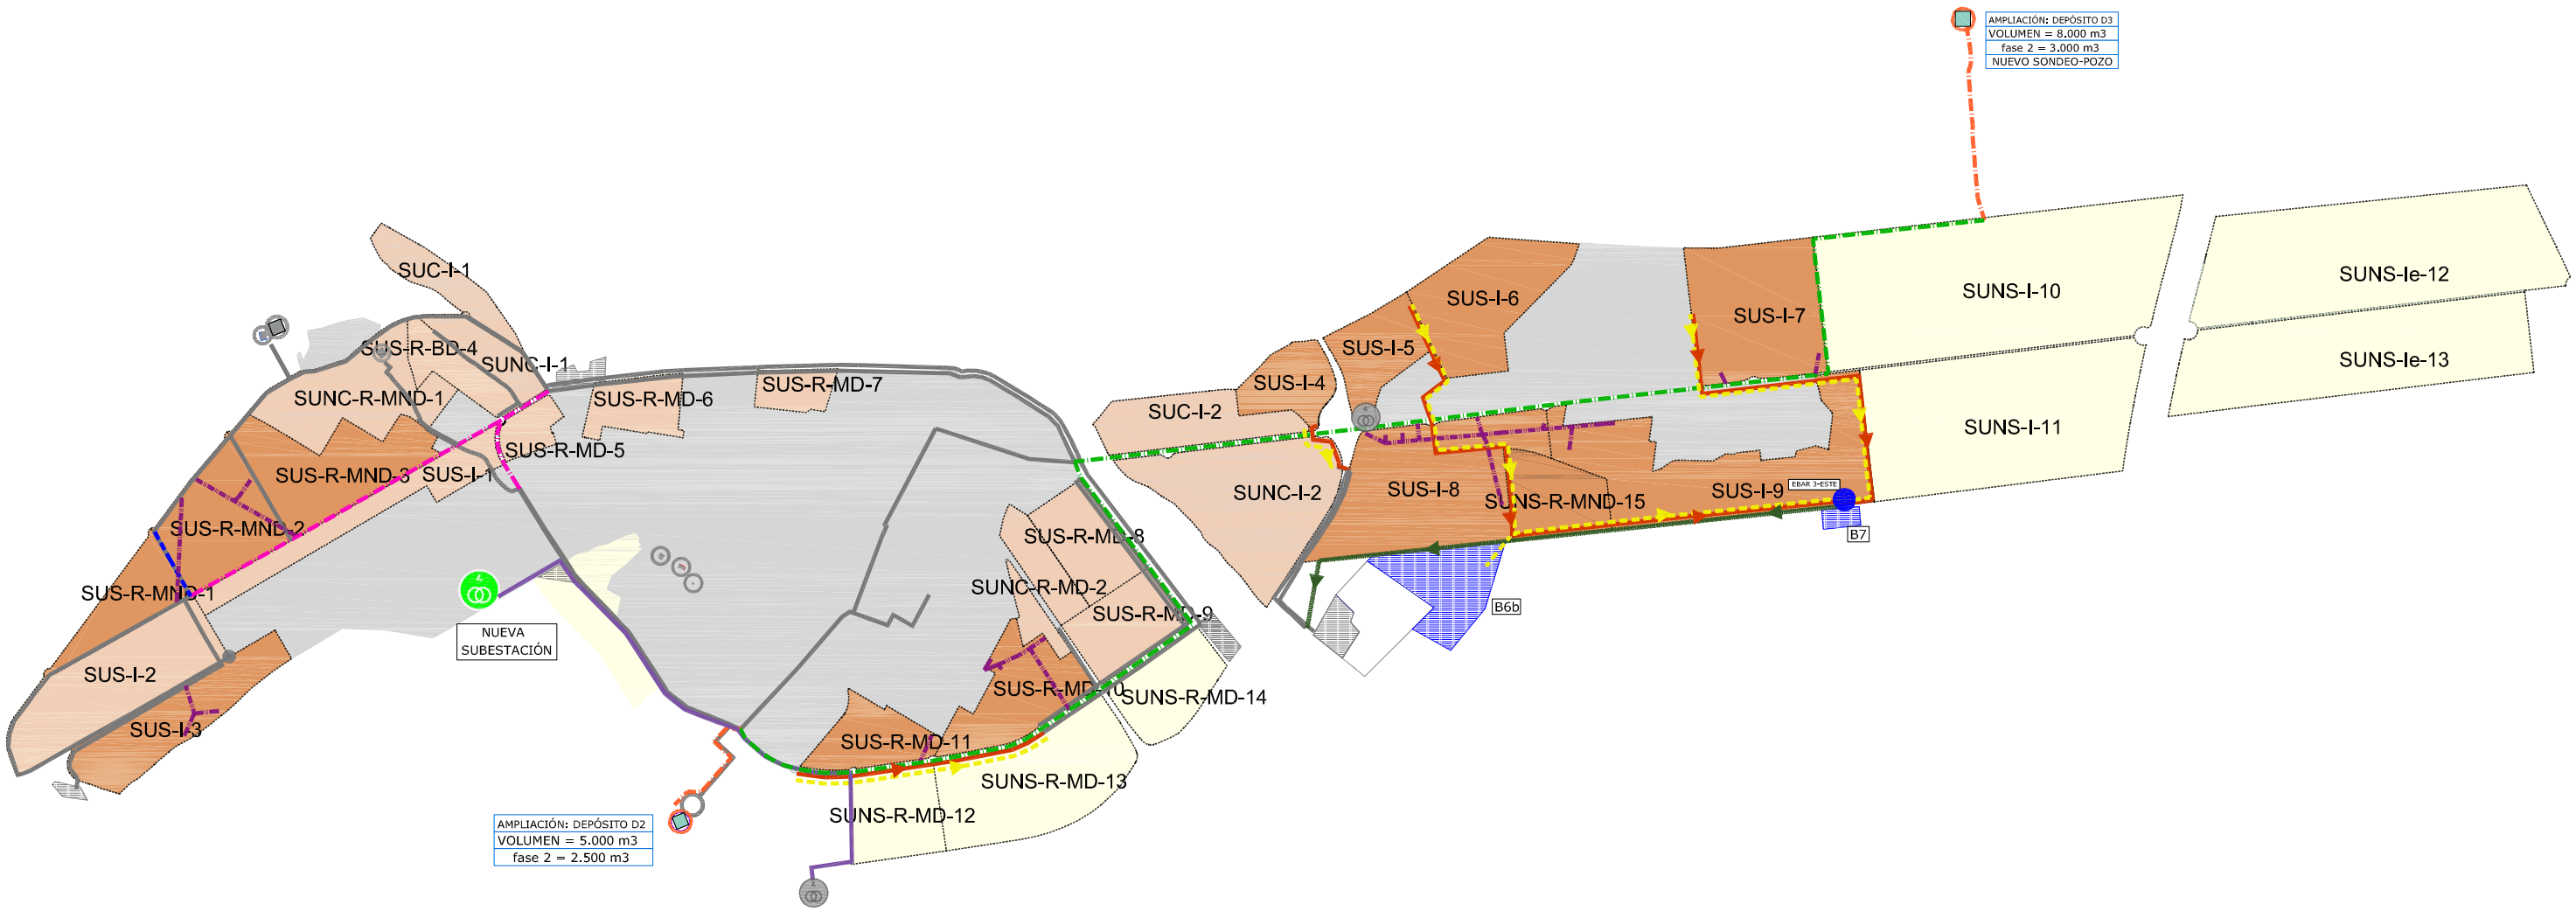

PLAN DE ETAPAS - FASE 2

- Sectores a Ejecutar en Fase 1
- Sectores Ejecutados en Fases Previas
- Suelo Urbanizable
- Suelo Urbano

Abastecimiento

- Ampliación Depósito
- Conexioón Anillo-Depósito DN-500
- Anillo Principal DN-300
- Anillo Principal DN-400

Saneamiento

- Balsa / Tanque
- Red Unitaria
- Red Separativa Residuales
- Red Separativa Pluviales
- Impulsión
- Bombeo

Energía Eléctrica

- Soterramiento LA-MT
- Conexión Subestaciones
- Nueva Subestación

PLAN GENERAL MUNICIPAL DE ORDENACIÓN DE YECLA

DOCUMENTO DE APROBACION INICIAL

PLAN DE ETAPAS

Septiembre 2016

FASE 2

Dirección Técnica: José Mª Ezquiaga, doctor arquitecto.

Aprobado inicialmente por el Pleno del Ayuntamiento en sesión 13 de enero de 2017, en los términos que constan en el texto del acuerdo.
EL SECRETARIO ACCTAL.

Esta es una copia auténtica imprimible en un documento electrónico administrativo archivado por el Ayuntamiento de Yecla, según el artículo 30.5 de la Ley 11/2007, de 22 de junio. Su autenticidad puede ser contrastada accediendo a la siguiente dirección: https://ssl.yecla.es/Verificar e introduciendo el (CSV) 83c0d8a5-43fc-aebc-f61b9bffb53a

Firmante: JOSE M. EZQUIAGA DOMINGUEZ (EZQUIAGA ARQUITECTURA SOCIEDAD Y TERRITORIO SL)

Firmante: JUAN CARLOS GONZALVEZ SORIANO (SECRETARIO-ACCTAL.)